


СХЕМА

квартала индивидуальной жилой застройки "Северо-Западный" в г. Пружаны

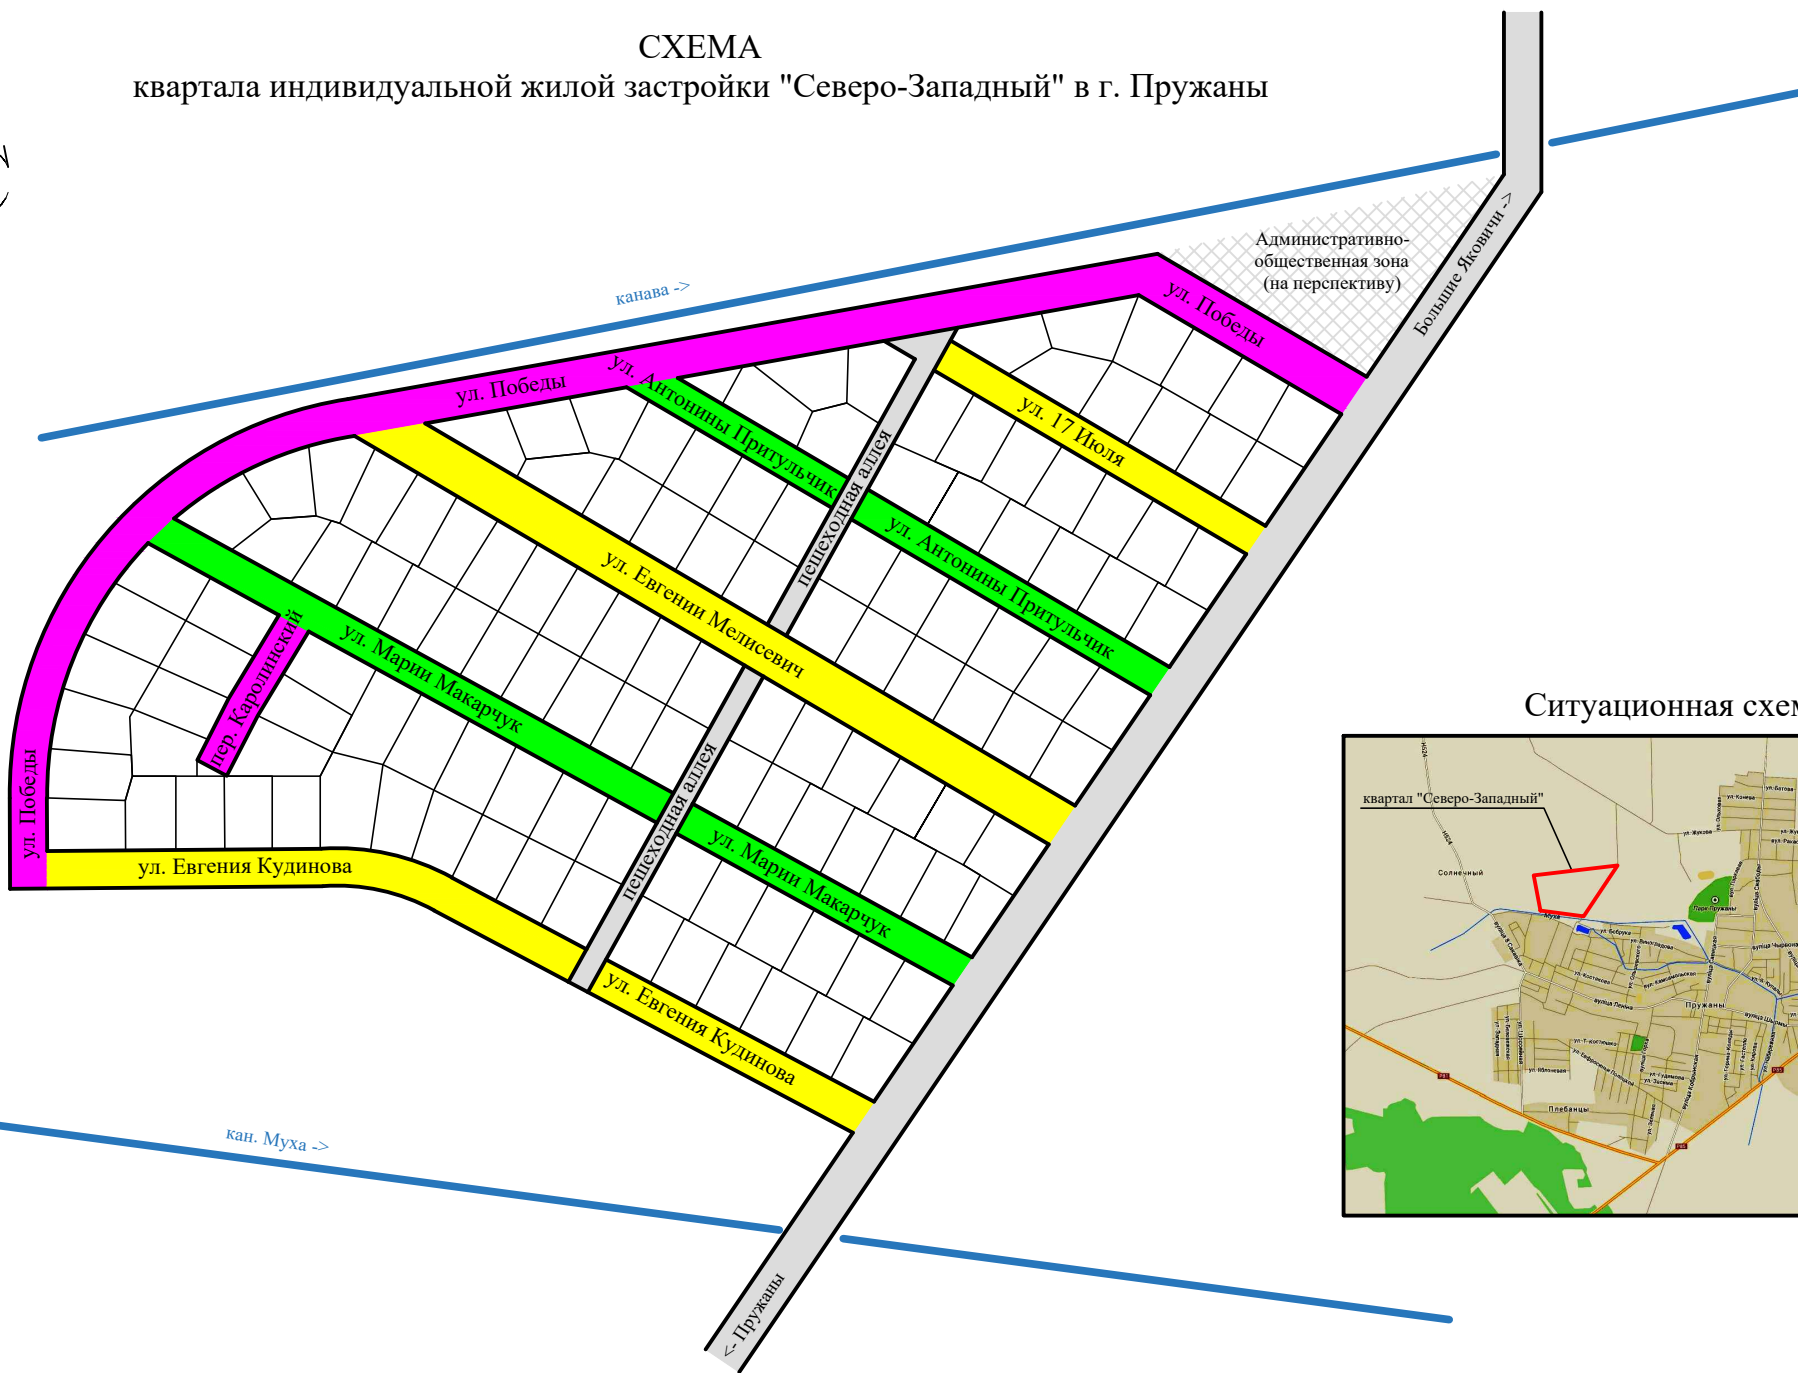

Ситуационная схема

